

QUADRO TABELLARE DEI POSTEGGI

| Non Alimentari | n° posteggio | dimensioni - mt | mq |
|----------------|--------------|-----------------|-----------------|
| 1 | 1 | 9,00 x 5,30 | 48 |
| 2 | 2 | 6,00 x 10,90 | 65,5 |
| 3 | 5 | 4,40 x 8,20 | 36 |
| 4 | 6 | 5,00 x 9,00 | 45 |
| 5 | 7 | 8,90 x 8,35 | 74 |
| 6 | 8 | 5,40 x 8,40 | 46 |
| 7 | 9 | 10,00 x 3,00 | 30 |
| 8 | 10 | 9,00 x 5,00 | 45 |
| 9 | 11 | 5,50 x 9,00 | 49,5 |
| 10 | 12 | 6,00 x 9,00 | 54 |
| 11 | 13 | 9,30 x 7,80 | 73 |
| 12 | 14 | 11,70 x 5,70 | 67 |
| 13 | 16 | 9,50 x 5,40 | 51 |
| 14 | 17 | 7,80 x 5,40 | 42 |
| 15 | 18 | 6,50 x 5,40 | 35 |
| 16 | 19 | 4,30 x 7,00 | 30 |
| 17 | 20 | 3,60 x 7,70 | 28 |
| 18 | 25 | 5,00 x 7,50 | 38 |
| 19 | 26 | 4,40 x 8,80 | 39 |
| 20 | 29 | 7,90 x 2,80 | 22 |
| 21 | 31 | 9,80 x 8,00 | 78,4 |
| 22 | 32 | 11,00 x 5,20 | 57,2 |
| 23 | 36 | 9,50 x 9,90 | 95,1 |
| 24 | 38 | 4,50 x 7,70 | 35 |
| 25 | 39 | 5,70 x 8,70 | 50 |
| 26 | 39 | 5,70 x 8,70 | 50 |
| 27 | 42 | 4,40 x 10,00 | 44 |
| 28 | 43 | 9,40 x 4,90 | 46 |
| 29 | 44 | 10,90 x 7,60 | 83 |
| 30 | 46 | 7,20 x 10,50 | 76 |
| 31 | 47 | 7,00 x 6,70 | 47 |
| 32 | 48 | 7,80 x 5,30 | 41 |
| 33 | 49 | 4,40 x 8,20 | 36 |
| 34 | 60 | 11,20 x 8,30 | 93 |
| 35 | 61 | 9,80 x 8,20 | 80 |
| 36 | 51 | 5,10 x 9,80 | 50 |
| 37 | 52 | 5,10 x 9,80 | 50 |
| 38 | 53 | 10,00 x 6,00 | 60 |
| 39 | 54 | 6,00 x 9,00 | 54 |
| 40 | 55 | 9,80 x 5,20 | 51 |
| 41 | 56 | 4,80 x 9,00 | 43 |
| 42 | 57 | 9,90 x 3,80 | 38 |
| 43 | 58 | 10,30 x 5,10 | 53 |
| 44 | 60 | 9,40 x 5,40 | 51 |
| 45 | 62 | 8,50 x 3,40 | 29 |
| 45 | 62 | 5,00 x 8,00 | 40 |
| TOTALE | | | 2.221,00 |

| Alimentare | n° posteggio | dimensioni - mt | mq |
|---------------|--------------|-----------------|---------------|
| 1 | 4 | 5,1 x 6,70 | 34 |
| 2 | 15 | 7,50 x 4,60 | 35 |
| 3 | 21 | 5,50 x 13,50 | 75 |
| 4 | 22 | 4,70 x 13,50 | 64 |
| 5 | 23 | 4,70 x 2,15 | 10 |
| 6 | 24 | 10,0 x 4,30 | 43 |
| 7 | 27 | 4,40 x 9,70 | 43 |
| 8 | 34 | 8,50 x 6,20 | 53 |
| 9 | 37 | 7,10 x 4,60 | 33 |
| 10 | 41 | 4,40 x 8,00 | 35 |
| 11 | 61 | 4,60 x 11,50 | 53 |
| TOTALE | | | 482,50 |

| Misto | n° posteggio | dimensioni - mt | mq |
|---------------|--------------|-----------------|---------------|
| 1 | 3 | 4,80 x 4,80 | 23 |
| 2 | 33 | 6,30 x 11,50 | 73 |
| 3 | 45 | 4,40 x 8,00 | 35 |
| TOTALE | | | 131,00 |

| Produzioni agricoli | n° posteggio | dimensioni - mt | mq |
|---------------------|--------------|-----------------|--------------|
| 1 | 28 a | 7,00 x 3,70 | 26 |
| 2 | 28 b | 7,00 x 3,70 | 26 |
| TOTALE | | | 52,00 |

| Porteggi complessivi | n° | mq |
|----------------------|----|----|
| 6917 | | |

| Superficie settore alimentare | mq | mq |
|-------------------------------|----|----|
| 482,50 | | |

| Superficie settore non alimentare | mq | mq |
|-----------------------------------|----|----|
| 2.221,00 | | |

| Superficie settore prodotti agricoli | mq | mq |
|--------------------------------------|----|----|
| 52,00 | | |

| Superficie settore misto | mq | mq |
|--------------------------|----|----|
| 131,00 | | |

| Superficie complessiva posteggi | mq | mq |
|---------------------------------|----|----|
| 2.856,50 | | |

COMUNE DI CORNUDA

PROVINCIA DI TREVISO
P.zza Giovanni XXIII, 1 - tel.0423/631460 - fax. 0423/631469





2 AREA MERCATO SETTIMANALE

ALLEGATO N° 5
APPROVATO CON DELIBERA DEL CONSIGLIO COMUNALE N° 13 DEL 20 / 02 / 2006

PIANO COMMERCIO SU AREE PUBBLICHE

Percorso files di lavoro : C:\documenti\aree pubbliche_gestione\piano commercio\tav 2 alleg 5 area mercato
Codice Fiscale 83000710265 - P.IVA 00721030260
Internet : www.comune.cornuda.tv.it - E-Mail : urbanistica@comune.cornuda.tv.it

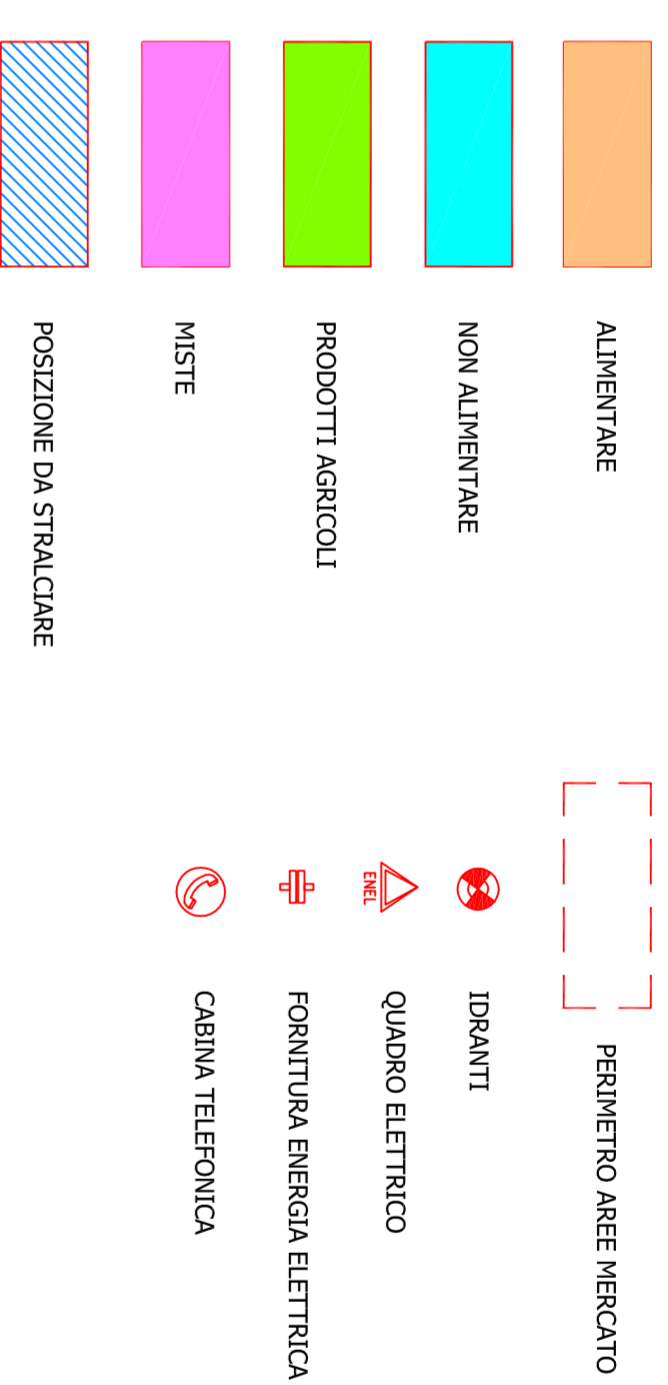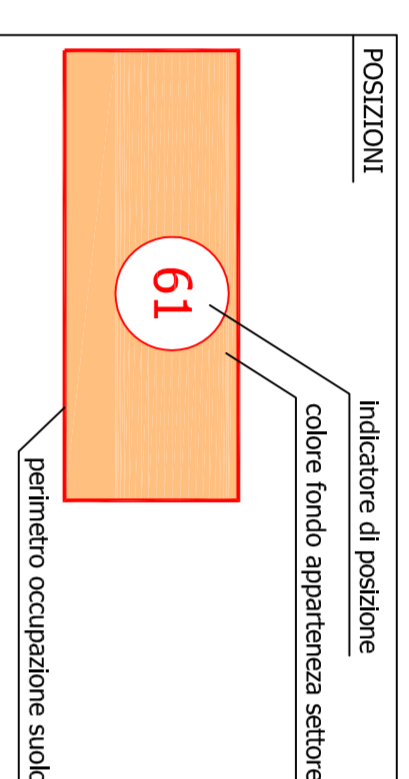

PLANIMETRIA GENERALE scala 1:500

